FROM:

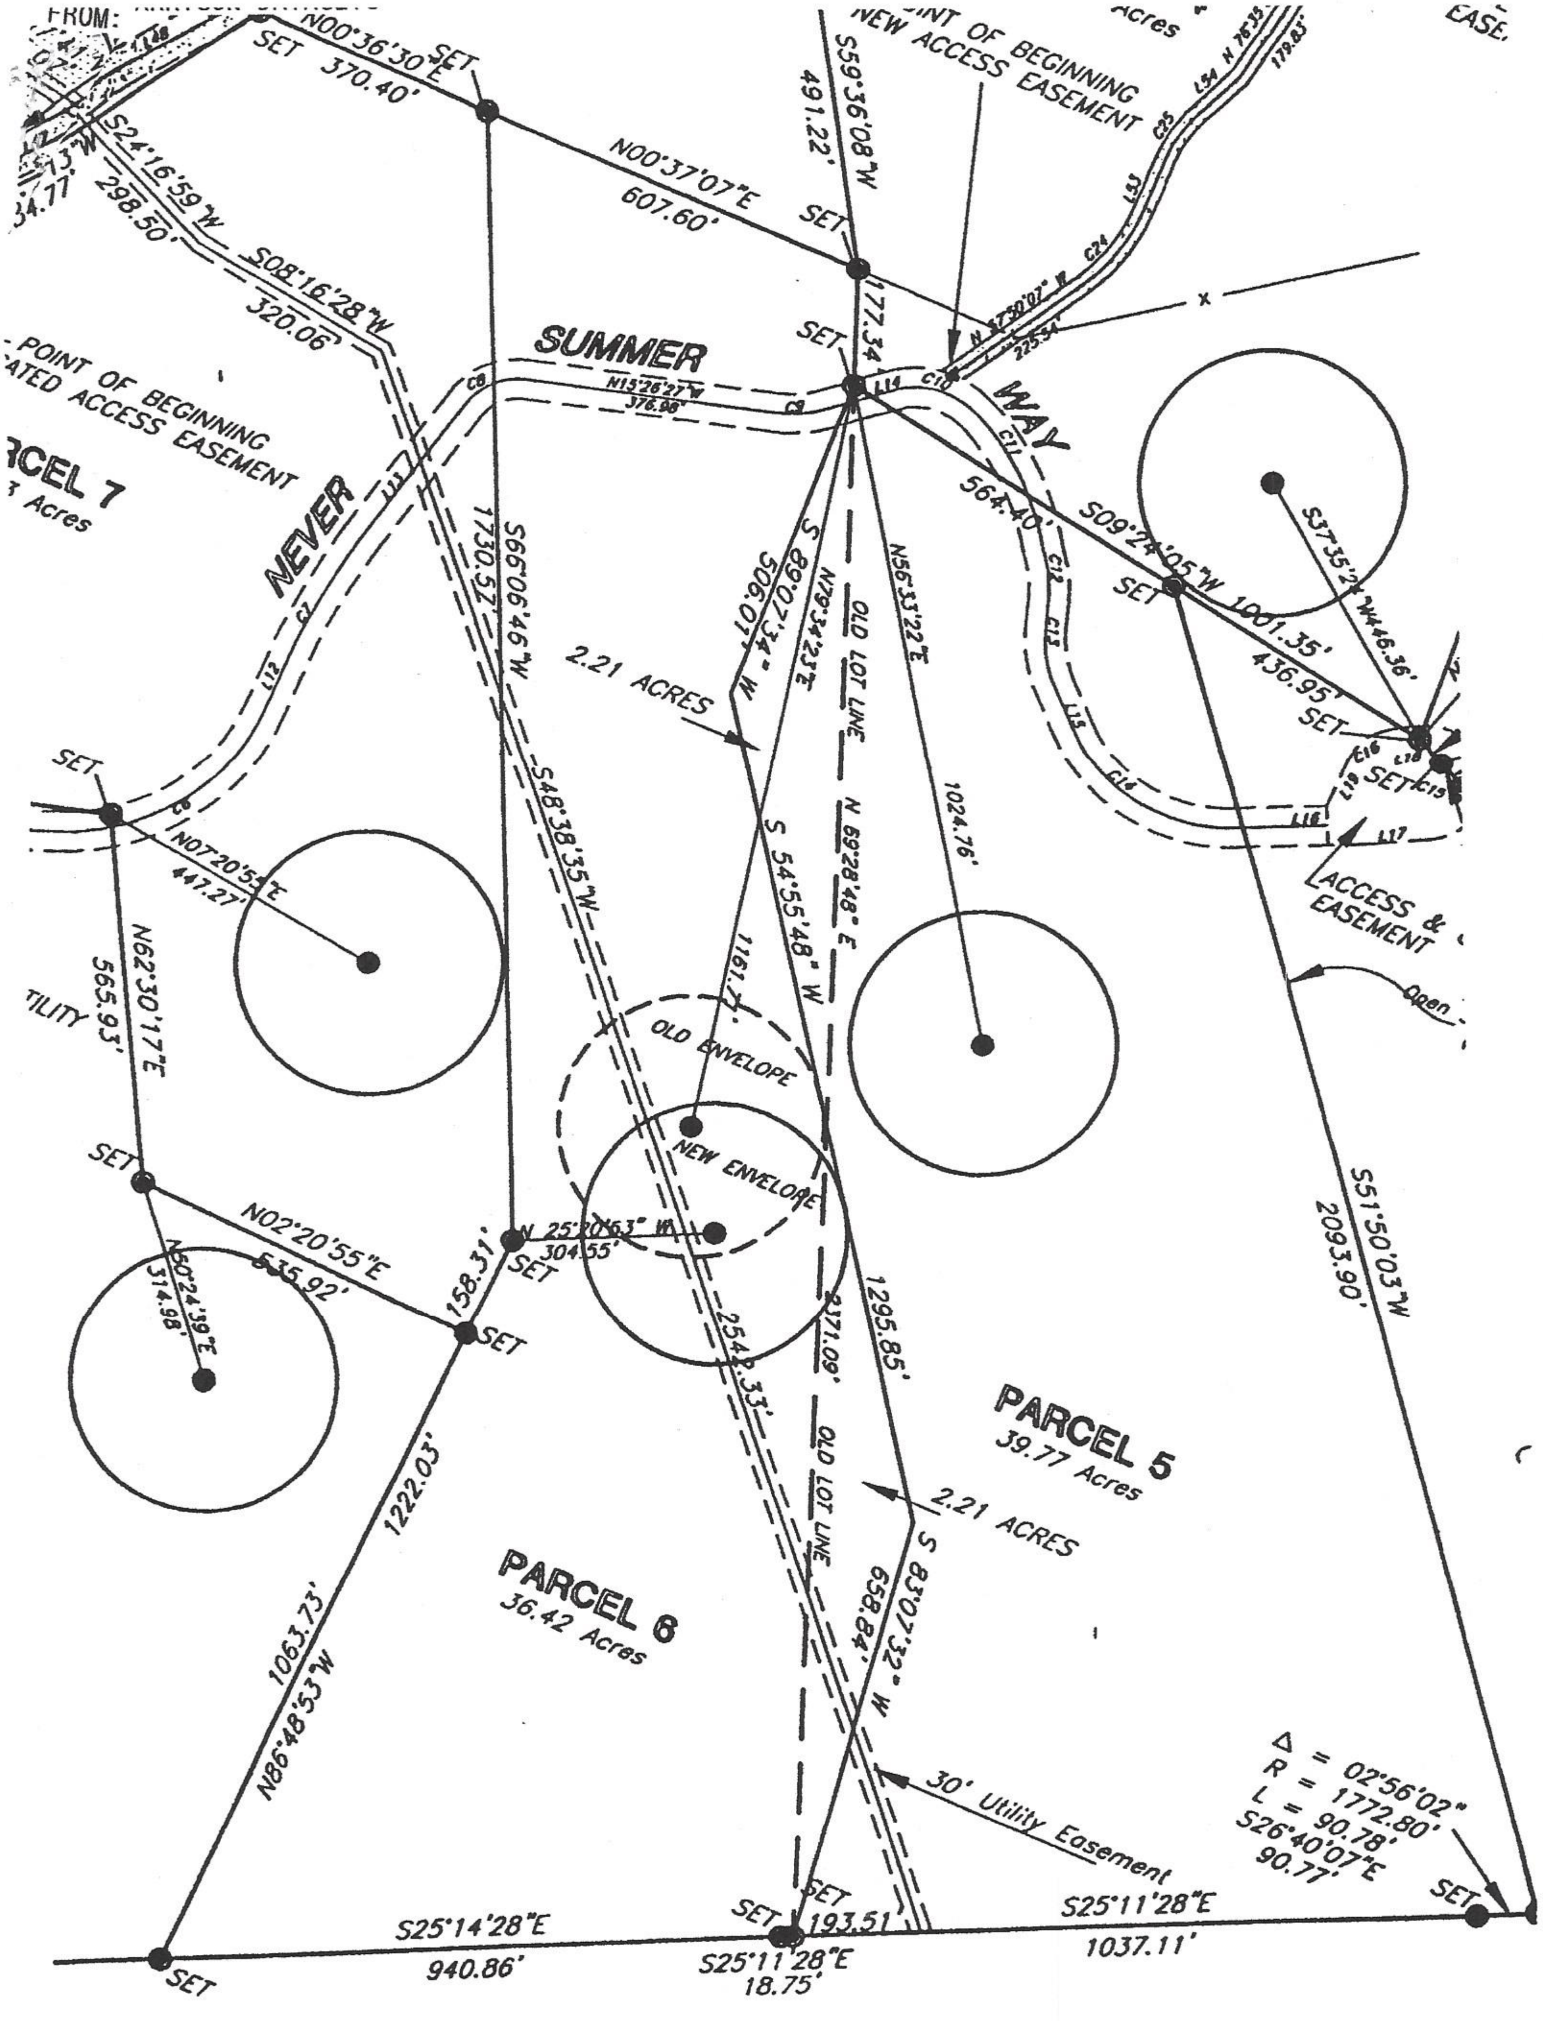

N00°36'30"E
SET 370.40'
SET
N00°37'07"E
607.60'
S24°16'59"W
298.50'
S08°16'28"W
320.06'
34.77'
13"W
L48
491.22'
S59°36'08"W
SET
177.34'
SET
POINT OF BEGINNING
NEW ACCESS EASEMENT
Acres
EASE.
L34
N 78°35'
179.83'
C25
L33
C24
N 37°50'07" W
225.54'
x
POINT OF BEGINNING
ATED ACCESS EASEMENT
RCEL 7
Acres
SUMMER
C8
N15°26'27"W
376.98'
C9
L14
C10
WAY
C11
NEVER
L11
C7
L12
C6
1730.57'
S66°06'46"W
506.01'
S 89°07'34" W
N79°34'23"E
OLD LOT LINE
N56°33'22"E
564.40'
S09°24'05"W 1001.35'
SET
436.95'
S37°35'24"W 446.36'
SET
C12
C13
L15
C14
C16
L18
L19
SET
C15
L16
L17
ACCESS &
EASEMENT
Open
2.21 ACRES
SET
N07°20'55"E
447.27'
TILITY
N62°30'17"E
565.93'
S48°38'35"W
1161.77'
S 54°55'48" W
N 69°28'48" E
1024.76'
OLD ENVELOPE
NEW ENVELOPE
SET
N02°20'55"E
635.92'
N50°24'39"E
314.98'
158.31'
SET
N 25°20'53" W
304.55'
SET
2542.33'
2371.09'
1295.85'
S51°50'03"W
2093.90'
PARCEL 5
39.77 Acres
PARCEL 6
36.42 Acres
1222.03'
OLD LOT LINE
2.21 ACRES
S 83°07'32" W
658.84'
1063.73'
N86°48'53"W
30' Utility Easement
Δ = 02°56'02"
R = 1772.80'
L = 90.78'
S26°40'07"E
90.77'
SET
SET
SET
193.51
S25°11'28"E
1037.11'
S25°14'28"E
940.86'
SET
S25°11'28"E
18.75'